

Plan sytuacyjny w skali 1:500

Mapa do celów projektowych

skala 1:500

Nazwa miejscowości: Wolsztyn
 Jednostka ewidencyjna: identyfikator 302903_4 nazwa Wolsztyn
 Obręb ewidencyjny: identyfikator 302903_4.0002 nazwa Wolsztyn
 Nazwa układu współrzędnych: prostokątnych płaskich 2000/5
 układu wysokości Kronsztadt 80

Oznaczenie granic obszaru, który był przedmiotem aktualizacji: -----

Informacje o służebnościach gruntowych: nie badano

Sekcja: 5.171.30.18.4.1

Działka: 266/2

Oznaczenie kancelaryjne zgłoszenia pracy geodezyjnej: GK: 6640.622.2016 D.Z: 2933/2016

Stan aktualny w dniu: 2016-04-26

GEODETA UPRAWNIENY
 Jan Jasiński
 64-200 Wolsztyn, ul. Konopnickiej 5/19
 Zezwolenie nr 8326

imię i nazwisko geodety uprawnionego,
 który opracował mapę

BIURO USŁUG GEODEZYJNYCH
GEO-MAP Sławomir Jasiński
 64-200 Wolsztyn, ul. Konopnickiej 3
 NIP 923-160-62-10, Regon 301932541
 tel. 503 868 713

GEODETA
 inż. Sławomir Jasiński


- projektowane przyłącza telekomunikacyjne ZUD 402/2013


STAROSTA WOLSZTYŃSKI

Poświadczam, że niniejszy dokument został opracowany w wyniku prac geodezyjnych i kartograficznych, których rezultaty zawiera operat techniczny wpisany do ewidencji materiałów państwowego zasobu geodezyjnego i kartograficznego

P.3029. 2016. 657
 (Identyfikator ewidencyjny materiału zasobu - operatu technicznego)

20.04.2016
 (Data wpisu operatu technicznego do ewidencji materiałów państwowego zasobu geodezyjnego i kartograficznego)
 Powiatowego Ośrodka Dokumentacji Geodezyjnej i Kartograficznej

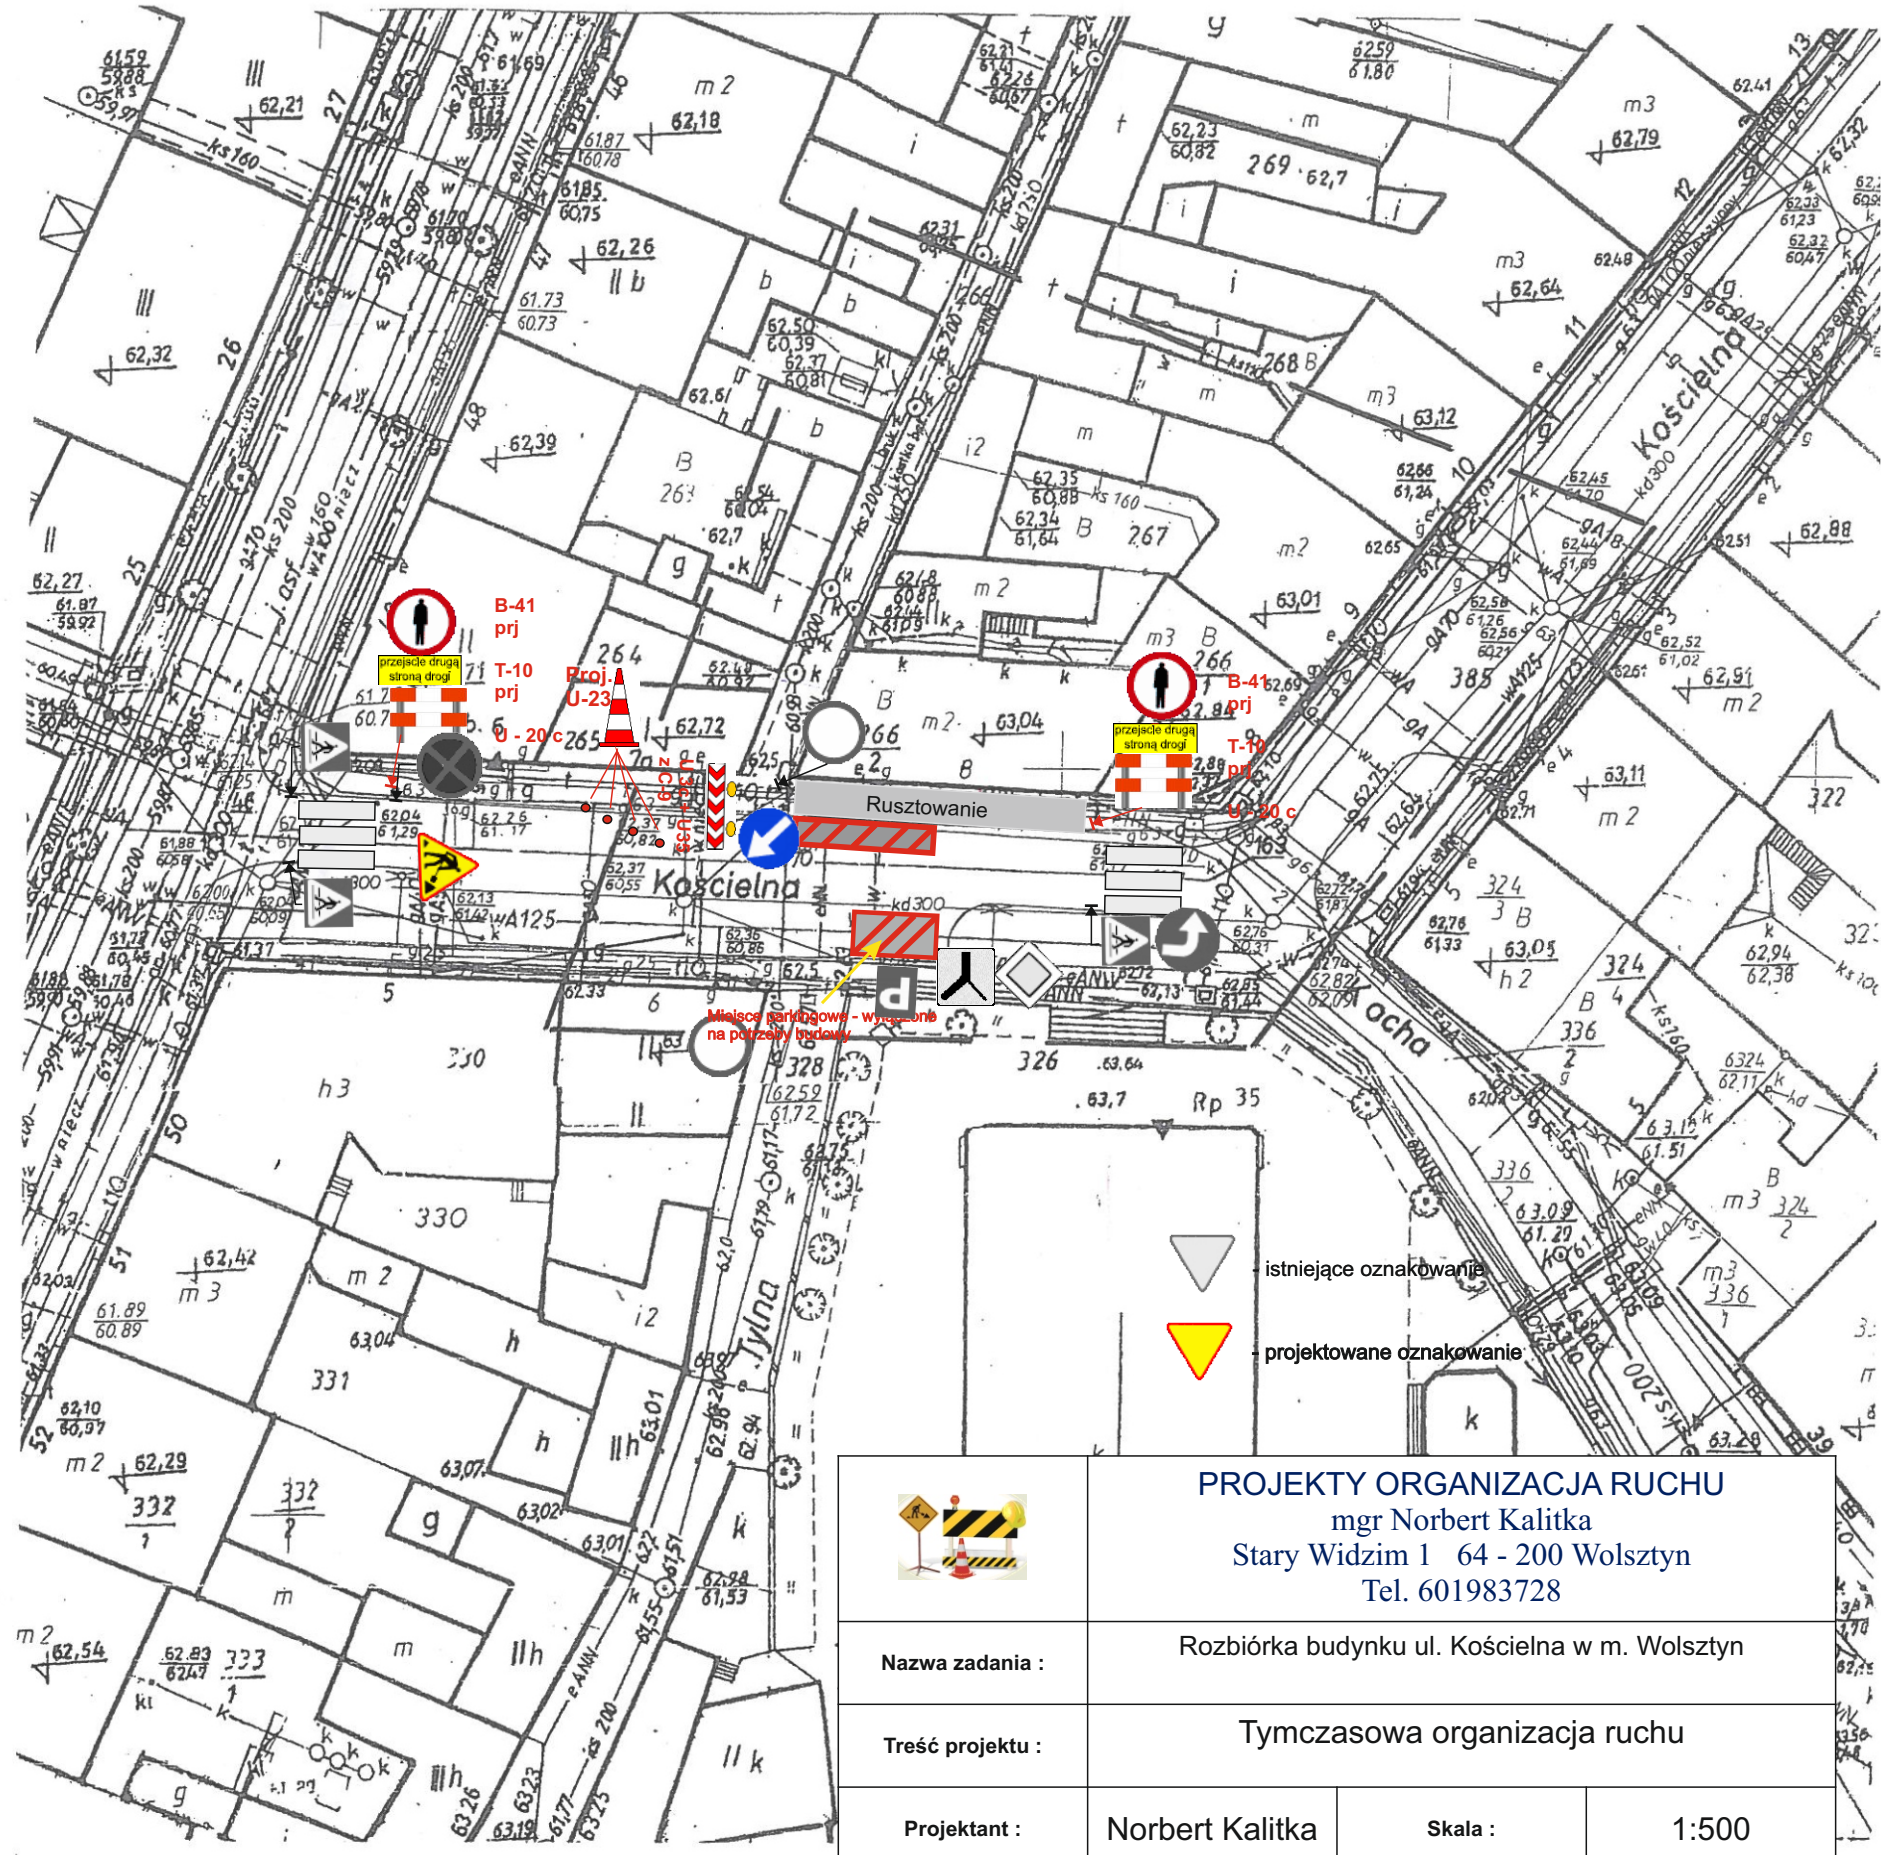

 PROJEKTY ORGANIZACJA RUCHU mgr Norbert Kalitka Stary Widzim 1 64 - 200 Wolsztyn Tel. 601983728			
Nazwa zadania :	Rozbiórka budynku ul. Kościelna w m. Wolsztyn		
Treść projektu :	Tymczasowa organizacja ruchu		
Projektant :	Norbert Kalitka	Skala :	1:500
Data :	08.2016	Nr rysunku :	4