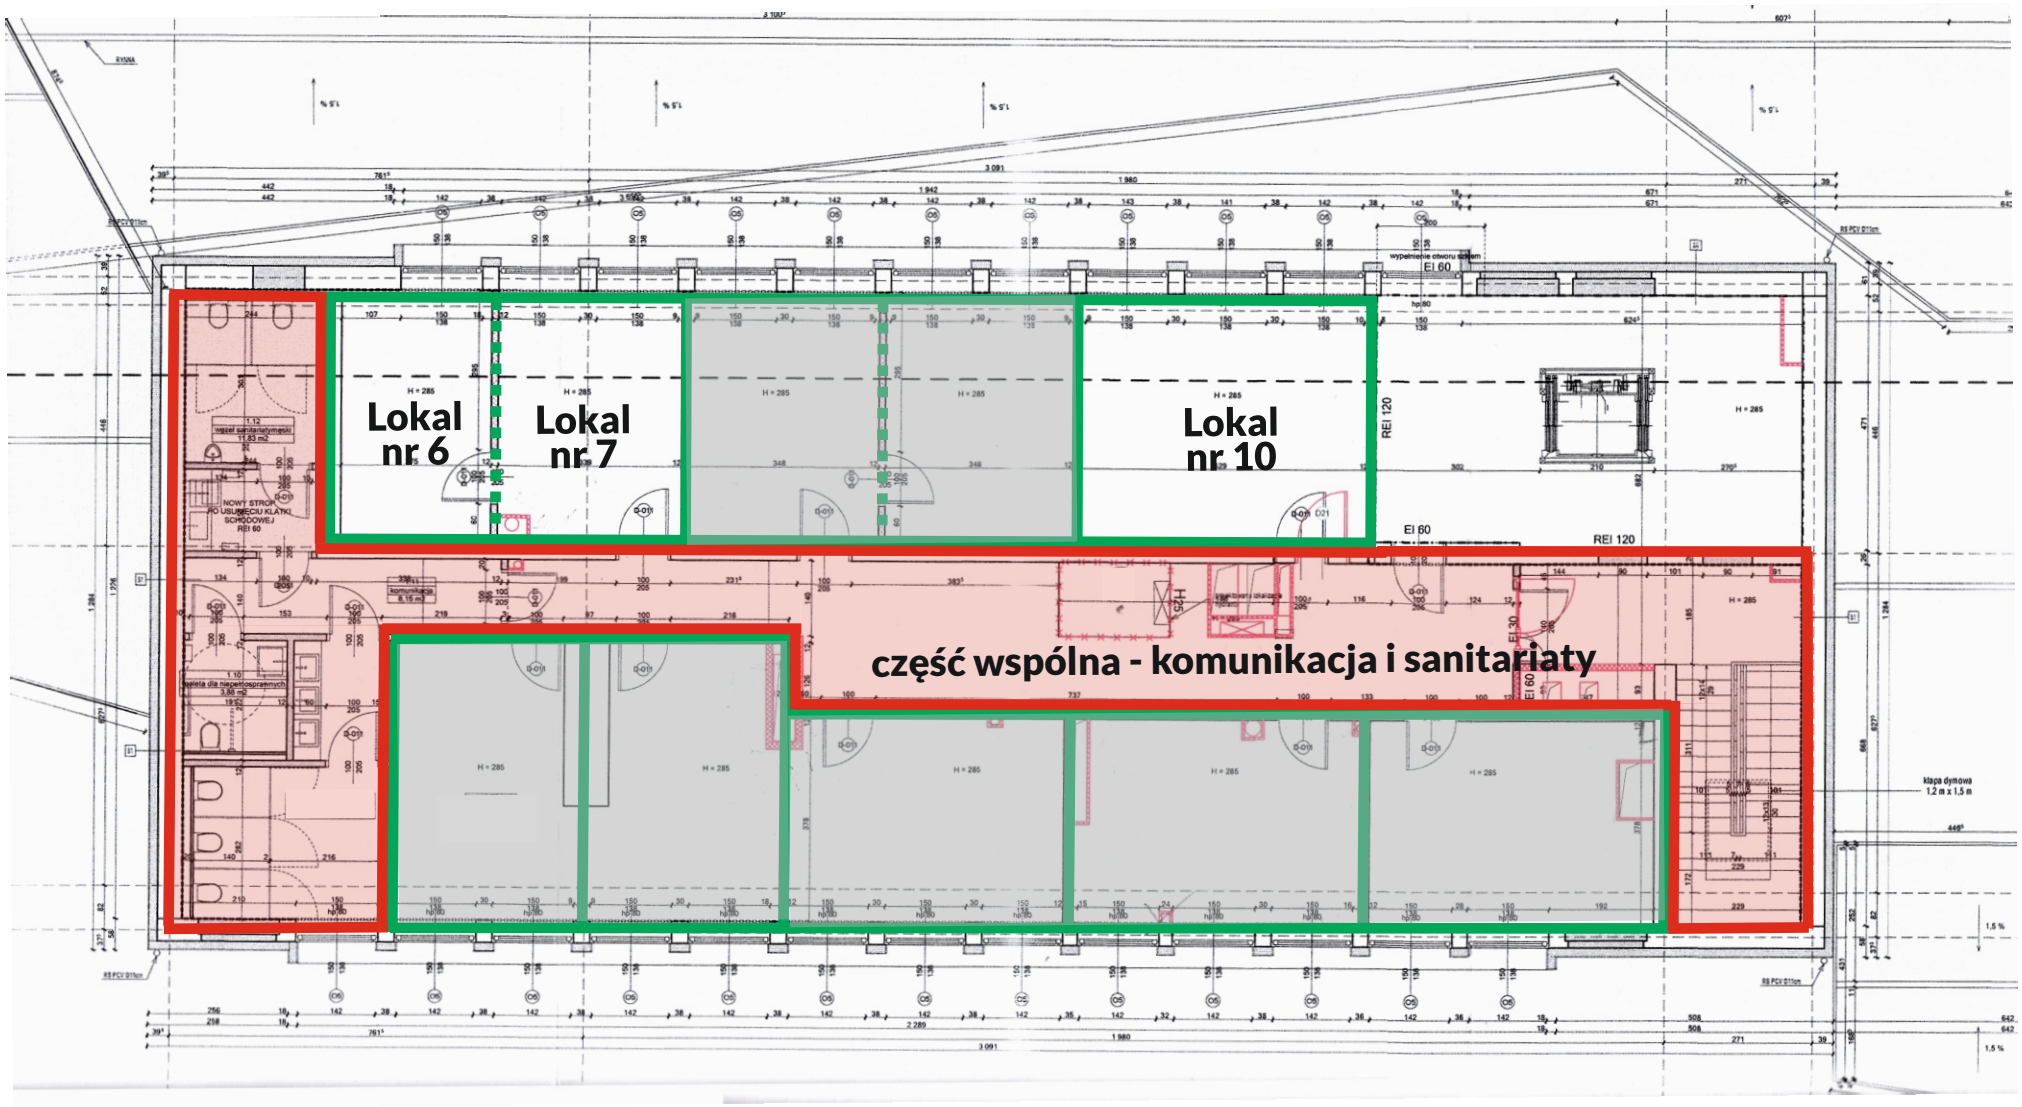
Lokal nr 6
Lokal nr 7
Lokal nr 10
część wspólna - komunikacja i sanitariaty
REI 120
EI 60
EI 30
klapa dymowa 1,2 m x 1,5 m